



Variant:10
Variant:20

Tilluft
Avluft


Uteluft
Frånluft

Avluft
Tilluft

Frånluft
Uteluft

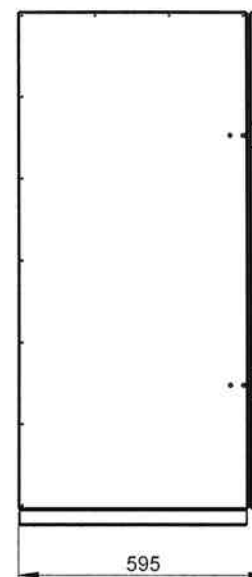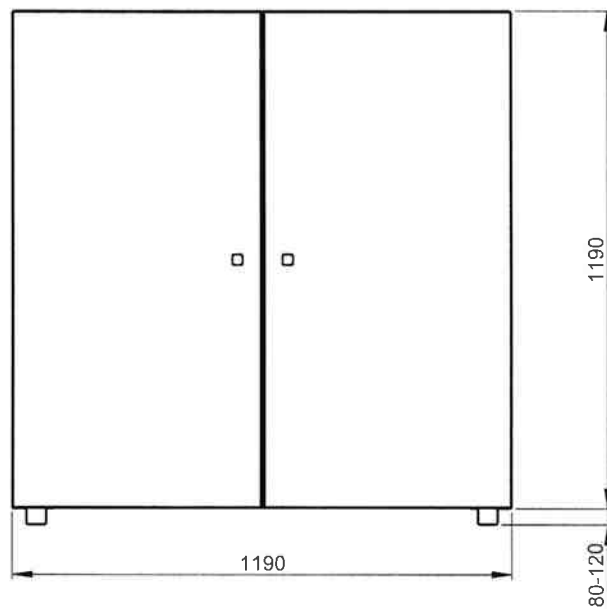

Kanalanslutningar 4 x Ø250

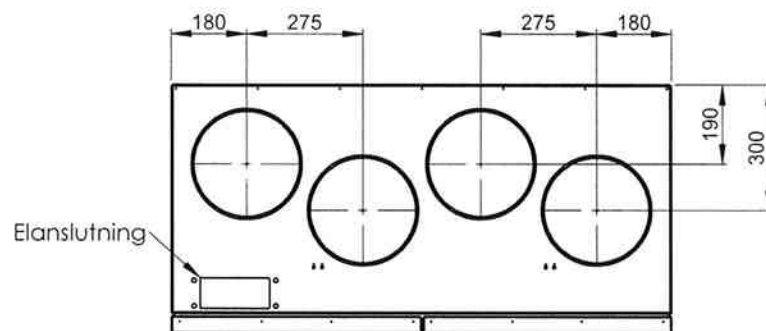

Variant	Konstr.	Ritad nili	Kop.	Kontr.	Stand.	Godk.	Skala 1:12	Ersätter	Ersatt av
Värmeåtervinningsaggregat LTS Victum 2								Datum	2011-04-18
Måttskiss								Ref.-nr	
								Reg.-nr	Sammansättning-472110
								Rita.-nr	472110

□ ○ LTS